

부산과학기술대학교 다목적운동장 주변정비사업

설 계 도


2016. 05



부산과학기술대학교

인조잔디포장계획평면도

S=1:500

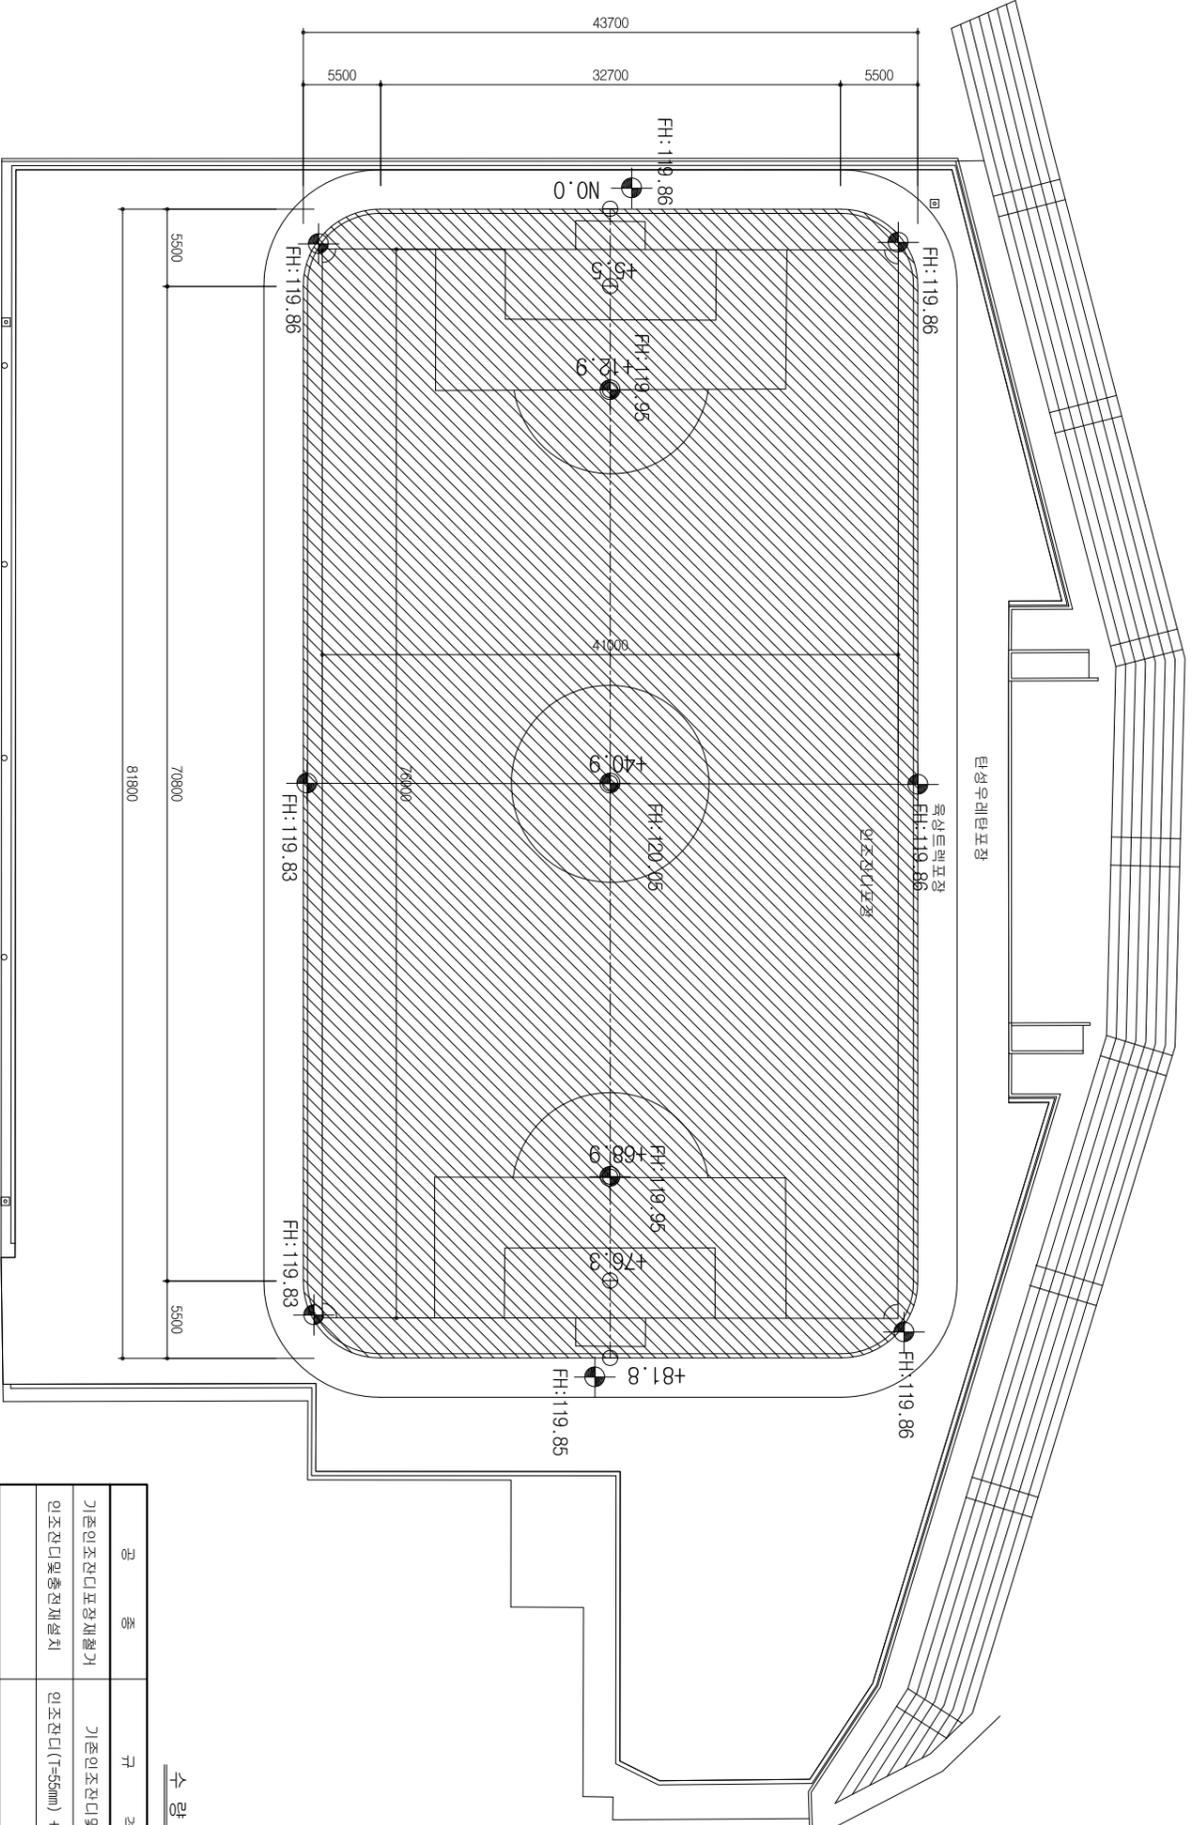

수량 집계표

공종	규격	단위	수량	비고
기준인조잔디포장재용기	기준인조잔디및충진재	M2	3,548.0	////
인조잔디및충진재설치	인조잔디(T=55mm) + SEBS층	M2	3,548.0	////

발주처 : 부산과학기술대학교 부산과학기술대학교 다목적운동장 주변정비사업


부산과학기술대학교
 BUSAN INSTITUTE OF SCIENCE AND TECHNOLOGY


(주) 에 이 원 엔 지 니 어 링
 A-ONE ENGINEERING CONSULTANTS CO., LTD.

설계 DESIGNED BY : 정정철
 제도 DRAWN BY : 구본경

심사 CHECKED BY : 하상원
 축척 SCALE : 1 : 500


승인 APPROVED BY : 하자경
 날짜 DATE : 2016. 4.

도면번호 SHEET NO : C-03


도면명 TITLE : 인조잔디포장계획평면도

인 조 전 디 포 장 횡 단 면 도 (2)


S=1:300

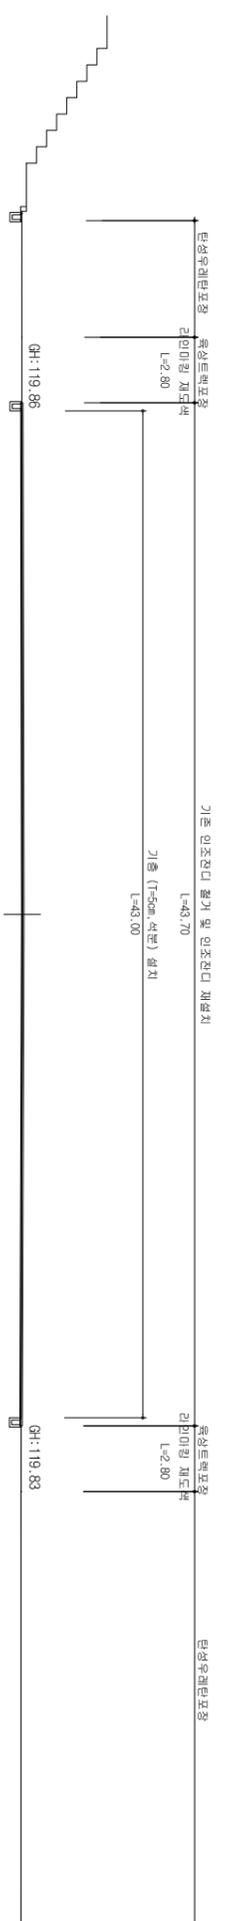

지 반 고	119.88	계 획 고	119.90
성 고	0.02		
철 도 시	티	토 시	토 시
공 화 안	파	공 화 안	공 화 안
연 입	연 입	연 입	연 입
토 보 통 안	기 보 통 안	기 보 통 안	기 보 통 안
성 토 시	외배우기	외배우기	중 때
	기중포장	43.00	평 때

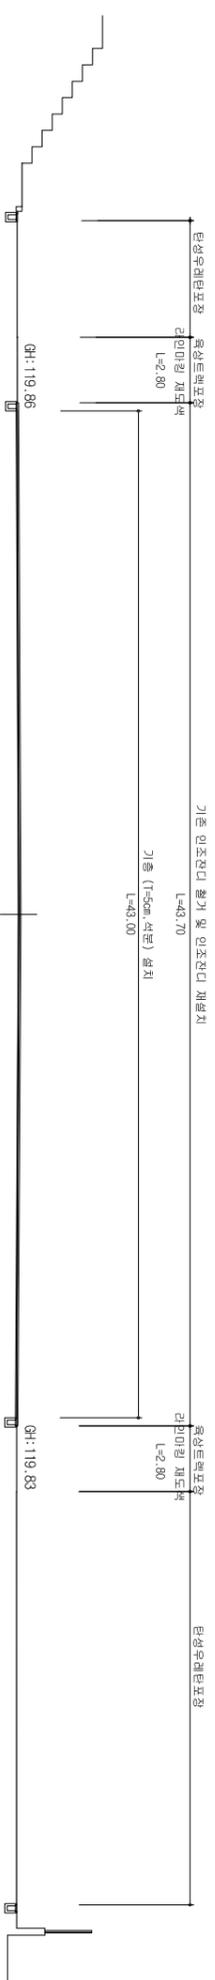

지 반 고	119.91	계 획 고	119.96
성 고	0.05		
철 도 시	티	토 시	토 시
공 화 안	파	공 화 안	공 화 안
연 입	연 입	연 입	연 입
토 보 통 안	기 보 통 안	기 보 통 안	기 보 통 안
성 토 시	외배우기	외배우기	중 때
	기중포장	43.00	평 때

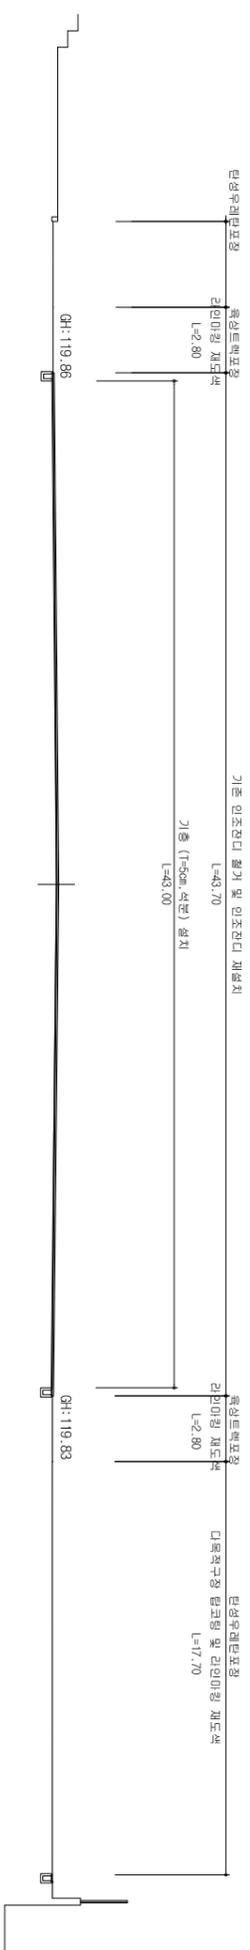

지 반 고	120.00	계 획 고	120.05
성 고	0.05		
철 도 시	티	토 시	토 시
공 화 안	파	공 화 안	공 화 안
연 입	연 입	연 입	연 입
토 보 통 안	기 보 통 안	기 보 통 안	기 보 통 안
성 토 시	외배우기	외배우기	중 때
	기중포장	43.00	평 때

발 주 처 : 부산과학기술대학교 **BIST** 부산과학기술대학교 **ANE** (주)에이원엔지니어링 A-ONE ENGINEERING CONSULTANTS CO., LTD.

설 계 장 정 설 계 DESIGNED BY 정정설 DRAWN BY 정정설


심 사 하 상 현 심 사 하 상 현 CHECKED BY 하상현 SCALE 1 : 300

승 인 인 자 승 인 인 자 APPROVED BY 하상현 DATE 2016. 4. 도면번호 SHEET NO C-08

공 시 영 부 산 과 학 기 술 대 학 교 다 목 적 운 동 장 주 변 정 비 사 업 PRODUCT TITLE 인 조 전 디 포 장 횡 단 면 도 (2)

인 조 전 디 포 장 횡 단 면 도 (3)

S=1:300

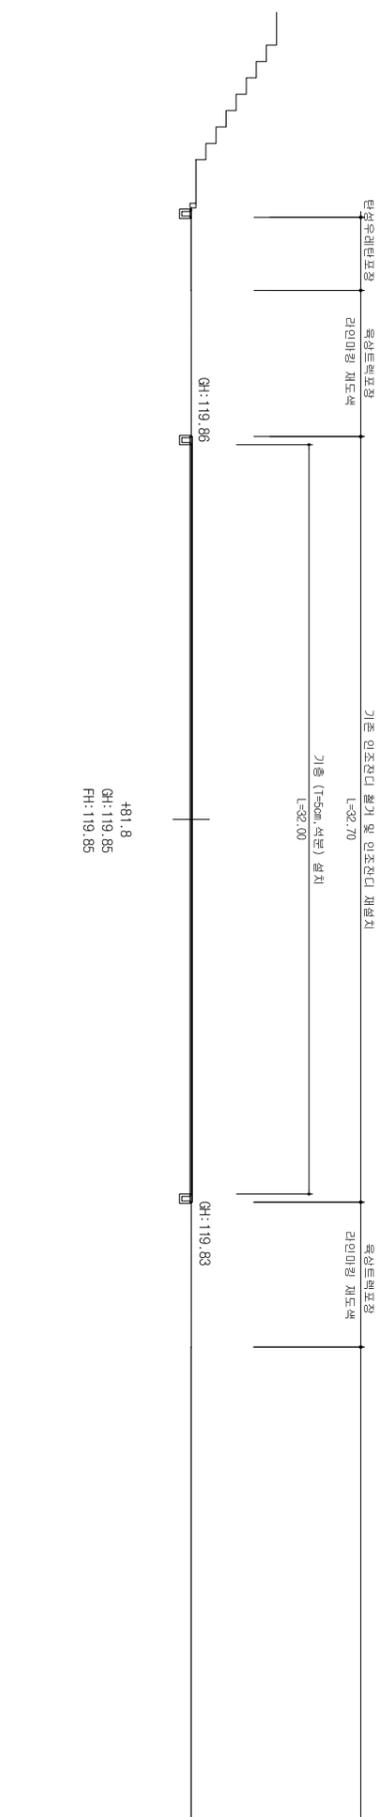


+81.8

지반고	119.85	계획고	119.85
상고		절고	
도시		도시	도시
계획안		계획안	계획안
인입		인입	인입
포용		포용	포용
성		외배우기	출매
토		기층포장	32.00
			평
			매

발 주 처 :	부산과학기술대학교 BUSAN INSTITUTE OF SCIENCE AND TECHNOLOGY	(주) 에 이 원 엔 지 니 어 링 A-ONE ENGINEERING CONSULTANTS CO., LTD.	설계 DESIGNED BY	검토 CHECKED BY	승인 APPROVED BY	도면번호 SHEET NO	도면명 TITLE
			정 DRAWN BY	하 SCALE	자 DATE	C - 09	인 조 전 디 포 장 횡 단 면 도 (3)

인조잔디포장 상세도

S=NONE

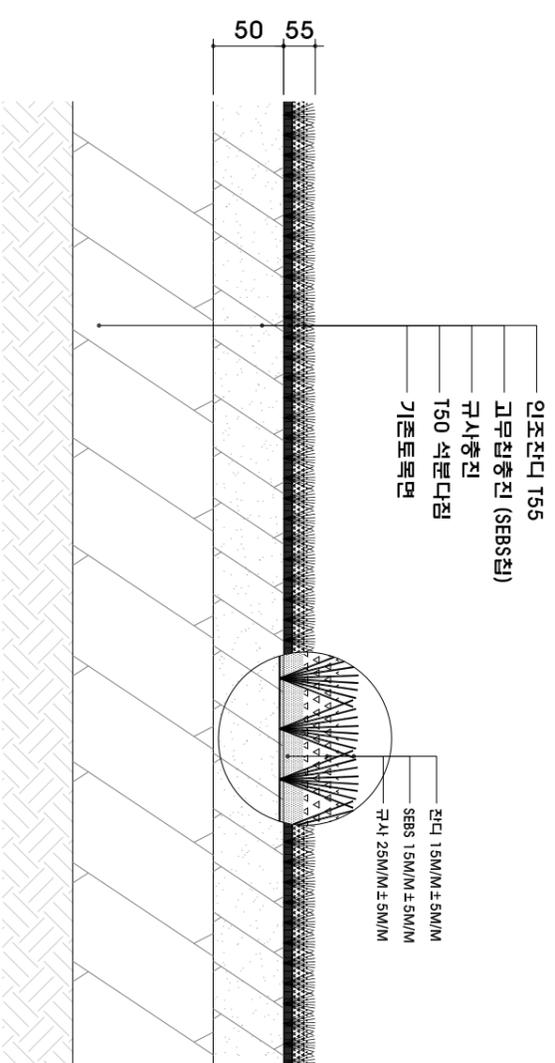

인조잔디포장 55mm 단면도

SCALE : 1/NONE

발주처 :	 부산과학기술대학교 BUSAN INSTITUTE OF SCIENCE AND TECHNOLOGY	 (주) 에 이 원 엔 지 니 어 링 A-ONE ENGINEERING CONSULTANTS CO., LTD.	설계 DESIGN BY DRAMM BY	장정철	심사 CHECKED BY SCALE	하상원	승인 APPROVED BY DATE	2016. 4.	도면구분 SERIAL NO	C - 10	공사명 PROJECT TITLE	부산과학기술대학교 다목적운동장 주변정비사업
			제도 DRAWN BY	구본경	축척 SCALE	NONE	날짜 DATE	2016. 4.	도면번호 SHEET NO		도면명 TITLE	인조잔디포장 상세도